



Schnitt A-A
M 1:25

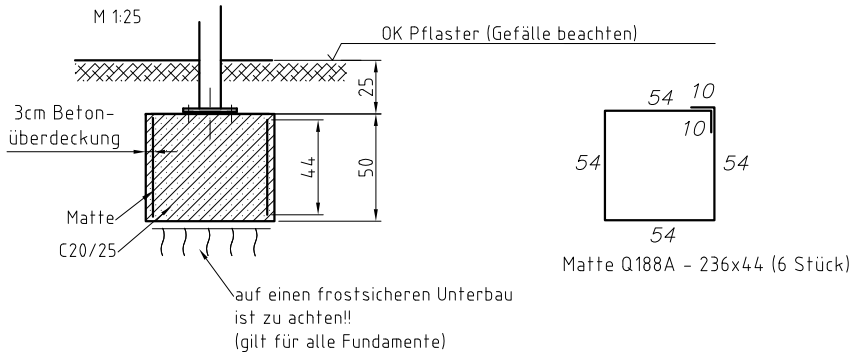

Schnitt B-B
M 1:25

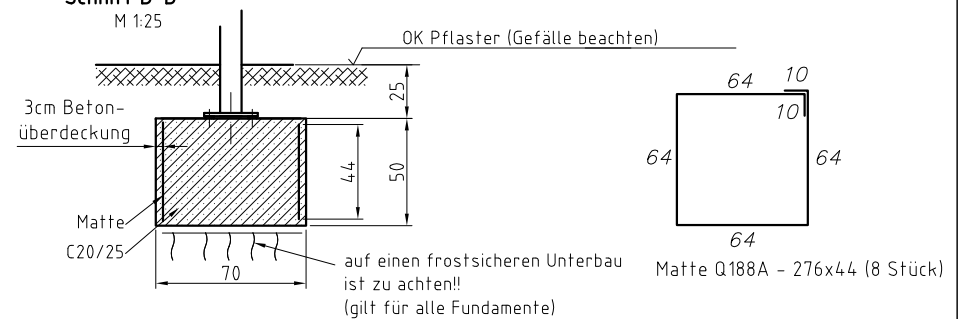

Gründung gilt für folgende Bodenbeschaffenheit:
Schluff gering plastisch Wichte = 17,5 kN/m³, Wichte unter Auftrieb = 9,5 kN/m³,
 Bodengruppe HZ, Reibungswinkel = 28°, Kohäsion = 10 kN/m² oder besser.

Beachte!

Im Falle einer Abweichung der Baugrundverhältnisse die ungünstiger von den Annahmewerten zur Berechnung sind, ist der Auftraggeber bzw. der Tragwerksplaner in Kenntnis zu setzen.

Achtung!

Bei Gefälle im Baubereich Rücksprache mit Fa. MHB GmbH notwendig!!

Maßangaben in cm

(Verwendungsbereich)		(Zul. Abw.)	(Oberfl.)	Maßstab 1:50 (1:25)	(Gewicht)	
				(Werkstoff, Halbzeug) (Rohteil-Nr) (Modell- oder Gesenk-Nr)		
		Datum	Name	FAA "MHB ALU 4,32x11,90" ohne VS / ohne RW / ohne SW		
		Bearb. 23.04.03	W. Gärisch			
		Gepr.				
		Norm				
		MHB GmbH Fürstenwalde			Fundamentplan	Blatt
1	Ang. aktualisiert	08.12.09	Par		Blätter	
Zust	Änderung	Datum	Name	Ursprung	Ersatz für:	Ersatz durch: