
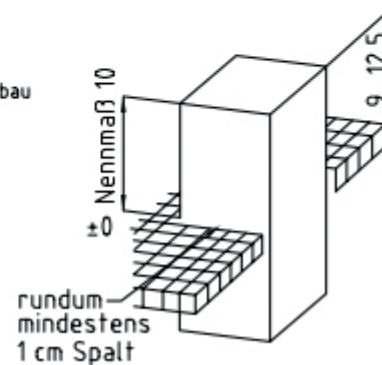


Matte Q188A - 276x44 (6 Stück)

Schnitt A-A

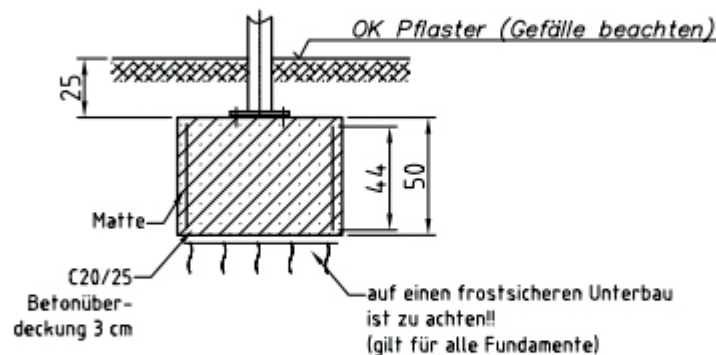

Gründung gilt für folgende Bodenbeschaffenheit:
Schluff gering plastisch Wichte = 17,5 kN/m³, Wichte unter Auftrieb = 9,5 kN/m³,
 Bodengruppe **HZ**, Reibungswinkel = 28°, Kohäsion = 10 kN/m² oder besser.

Beachte!
 Im Falle einer Abweichung der Baugrundverhältnisse die ungünstiger von den Annahmewerten zur Berechnung sind, ist der Auftraggeber bzw. der Tragwerksplaner in Kenntnis zu setzen.

Achtung!
 Bei Gefälle im Baubereich Rücksprache mit Fa. MHB GmbH notwendig!!

Maßangaben in cm

(Verwendungsbereich)		(Zul. Abw.)	(Oberfl.)	Maßstab 1:25	(Gewicht)
				(Werkstoff, Halbzeug) (Rohteil-Nr) (Modell- oder Gesenk-Nr)	
			Datum	Name	Fundamentplan Spida-2Feld
		Bearb.			
		Gepr.	24.04.03	C. Grasnick	
		Norm			
				MHB GmbH Fürstenwalde	Fu-Spida-2S-1500
1	Anpassung	02.11.09	Rab		Blatt
Zust	Anderung	Datum	Name	Ursprung	Blätter
				Fu-Spida-2S.dwg	Ersatz für:
					Ersatz durch: