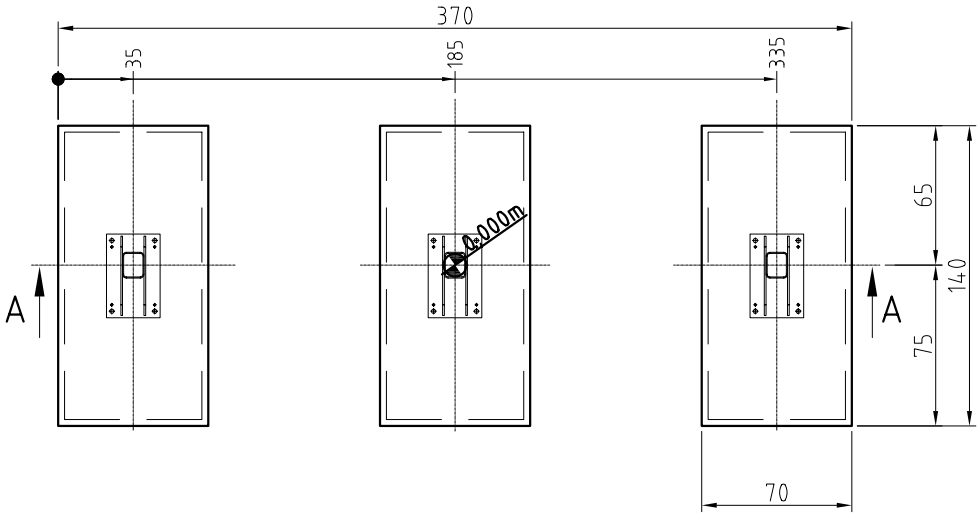

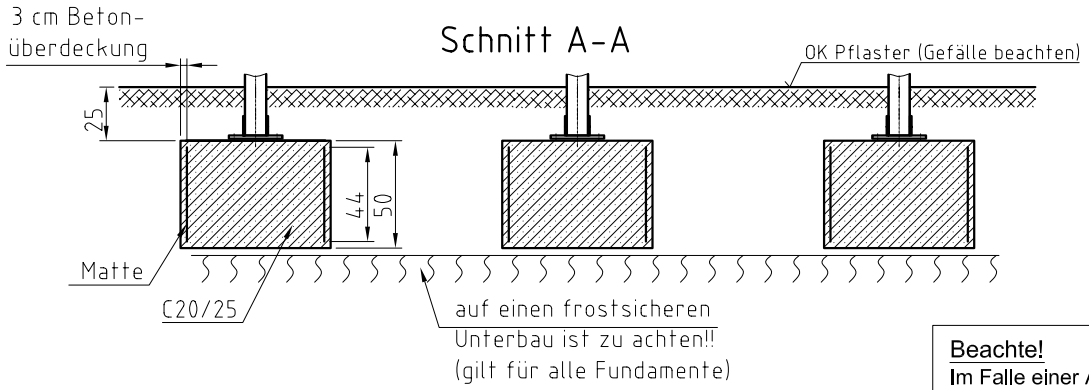

Gründung gilt für folgende Bodenbeschaffenheit:
Schluff gering plastisch Wichte = 17,5 kN/m³, Wichte unter Auftrieb = 9,5 kN/m³, Bodengruppe **HZ**, Reibungswinkel =28°, Kohäsion = 10 kN/m² oder besser.

Beachte!
Im Falle einer Abweichung der Baugrundverhältnisse die ungünstiger von den Annahmewerten zur Berechnung sind, ist der Auftraggeber bzw. der Tragwerksplaner in Kenntnis zu setzen.

Achtung!
Bei Gefälle im Baubereich Rücksprache mit Fa. MHB GmbH notwendig!!

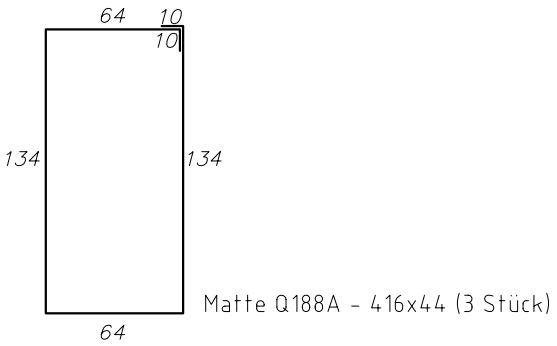

Matte Q188A - 416x44 (3 Stück)

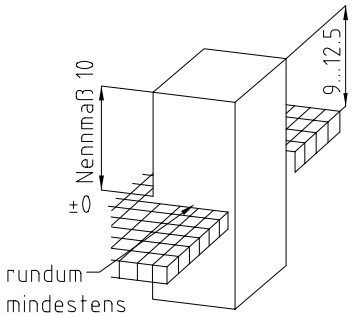

Maßangaben in cm

(Verwendungsbereich)	(Zul. Abw.)	(Oberfl.)	Maßstab 1:25	(Gewicht)
			(Werkstoff, Halbzeug) (Rohteil-Nr) (Modell- oder Gesenk-Nr)	

	Datum	Name
Bearb.	03.04.12	H. Rabluck
Gepr.		
Norm		

Zust	Änderung	Datum	Name	Ursprung
-				MHB GmbH Fürstenwalde

FGU Vario-F-U Form

2 Feld / D1520 / DG2300 / SW ohne

Fundamentplan-Block

Blatt

Blätter

Ersatz für:

Ersatz durch: