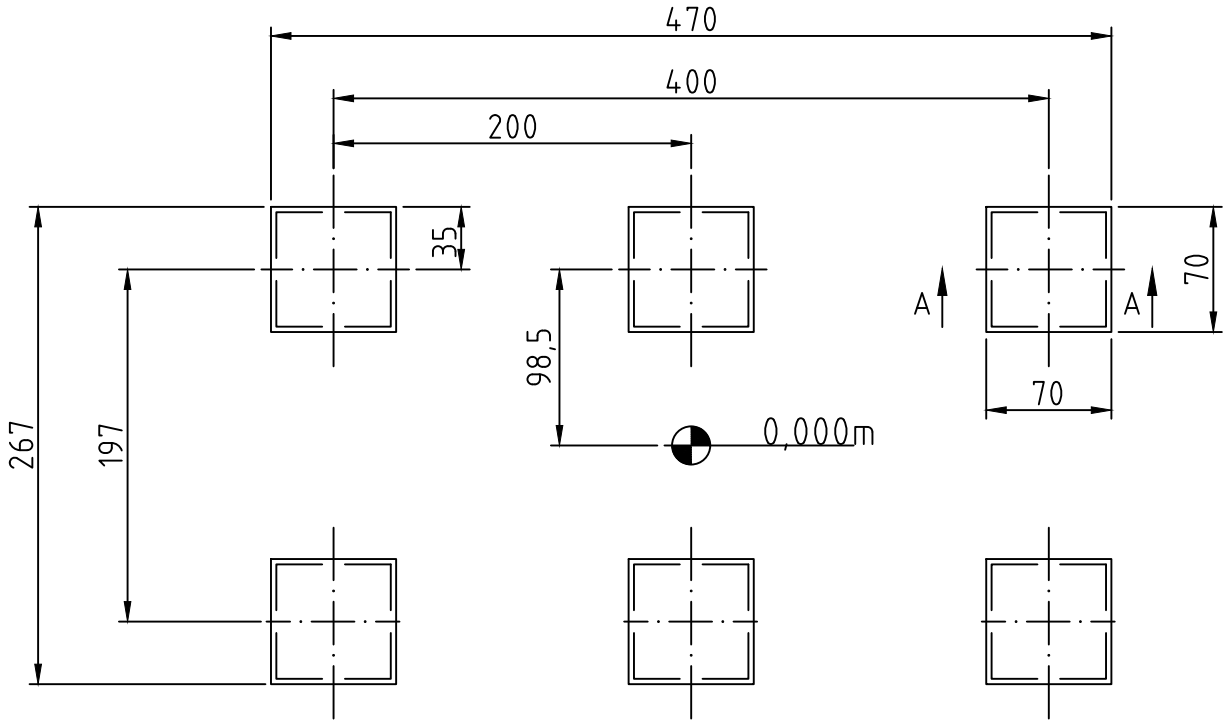

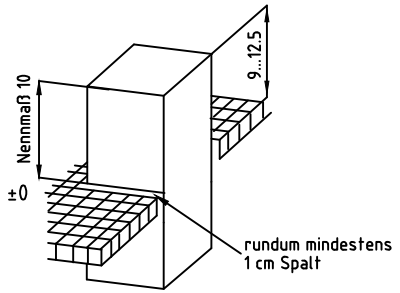

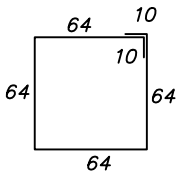

Matte Q188A - 276x44 (6 Stück)

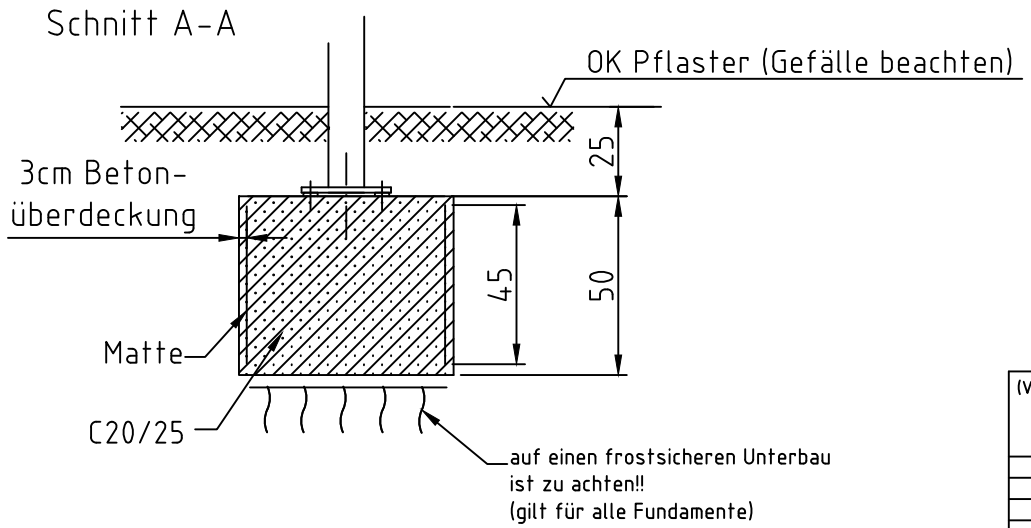

Beachte!
Im Falle einer Abweichung der Baugrundverhältnisse
von den Annahmewerten zur Berechnung,
ist der Auftraggeber bzw. der Tragwerksplaner in Kenntnis zu setzen.

Gründung gilt für folgende Bodenbeschaffenheit:
Schluff gering plastisch Wichte = 17,5 kN/m³, Wichte unter Auftrieb = 9,5 kN/m³,
Bodengruppe **HZ**, Reibungswinkel =28°, Kohäsion = 10 kN/m² oder besser.

Achtung!
Bei Gefälle im Baubereich Rücksprache
mit Fa. MHB GmbH notwendig!!

Maßangaben in cm

(Verwendungsbereich)				(Zul. Abw.)		(Oberfl.)	Maßstab 1:50 (1:25)	(Gewicht)
							(Werkstoff, Halbzeug) (Rohteil-Nr) (Modell- oder Gesenk-Nr)	
					Datum	Name	FAA Designo-FD- 2,08x4,06 2 Feld / R2000 / DG2250	
				Bearb.	13.02.20	T. Kenner		
				Gepr.				
				Norm				
				MHB GmbH Fürstenwalde			Fundamentplan	Blatt Blätter
Zust	Änderung	Datum	Name	Ursprung			Ersatz für:	Ersatz durch: